


SALONEK 2

USPOŘÁDÁNÍ: ŠKOLNÍ


KAPACITA: 22 míst

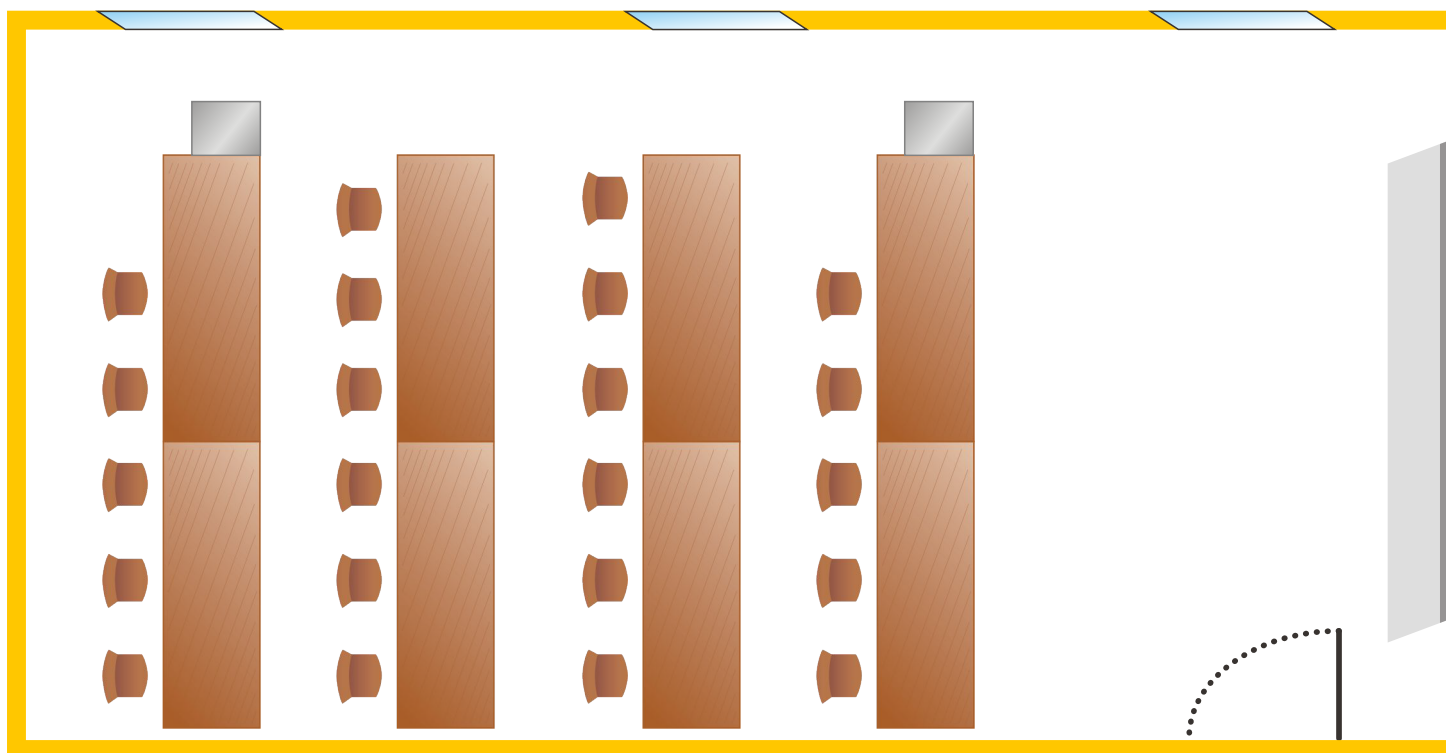

SALONEK 2

USPOŘÁDÁNÍ: **BLOK**


KAPACITA: **14 míst**

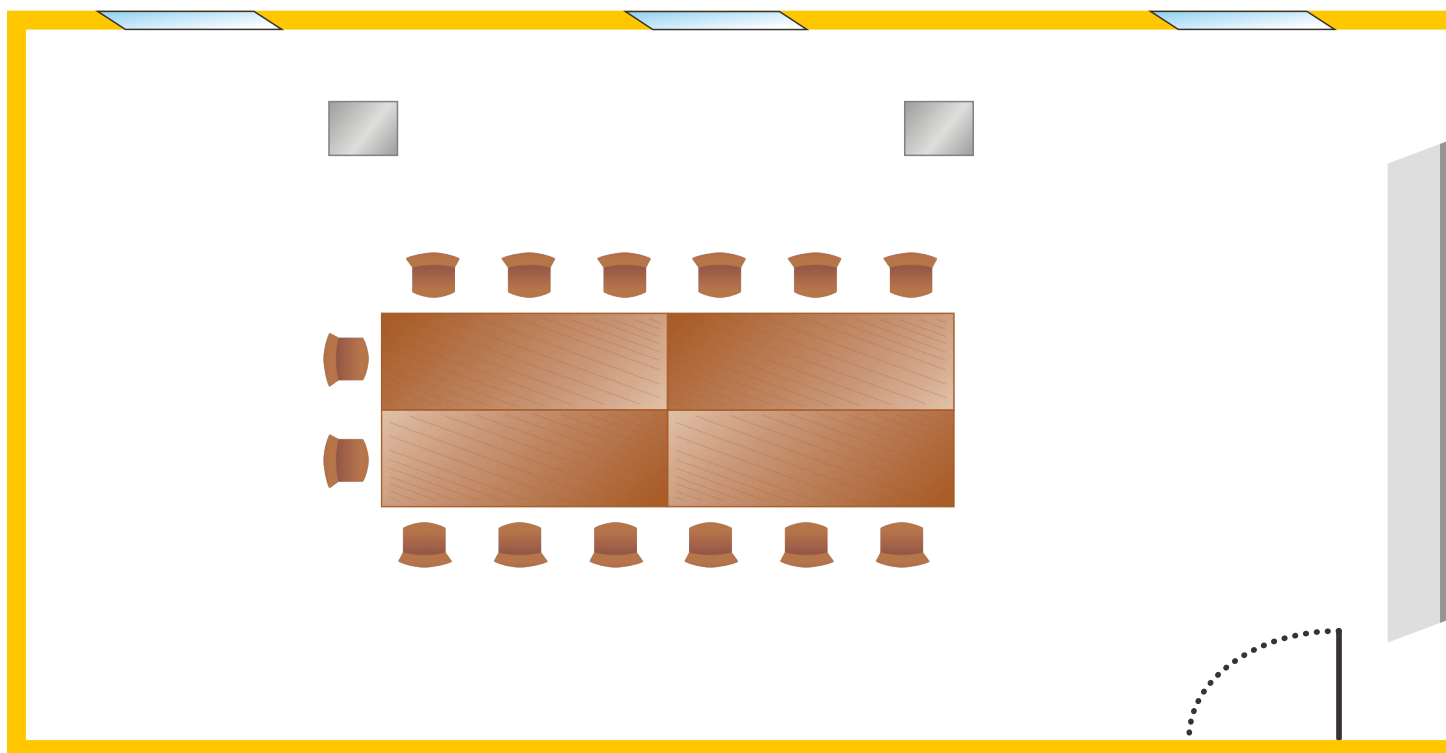

SALONEK 2

USPOŘÁDÁNÍ: **TABULE U**

KAPACITA: **15 míst**

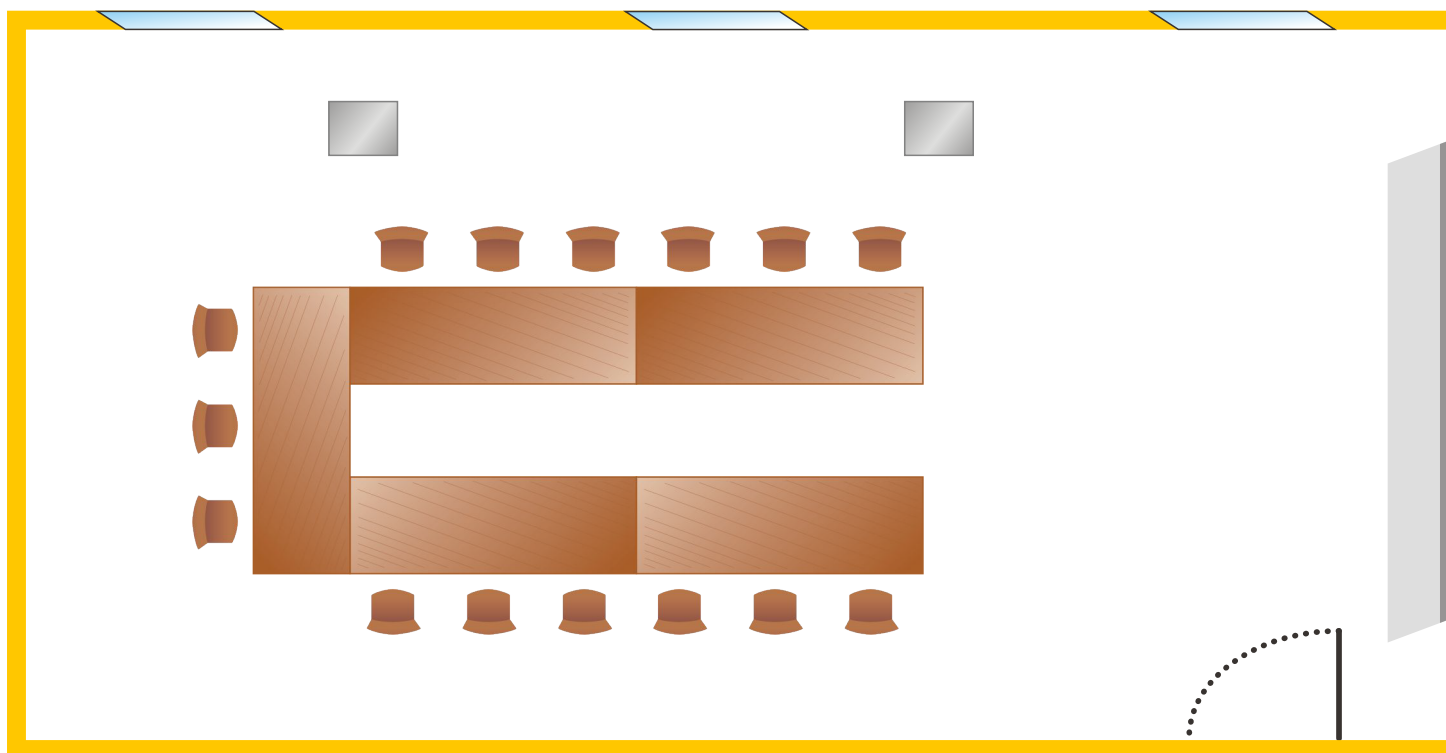

SALONEK 2

USPOŘÁDÁNÍ: **DIVADELNÍ**

KAPACITA: **42 míst**

