


SALONEK 3

USPOŘÁDÁNÍ: ŠKOLNÍ


KAPACITA: 54 míst

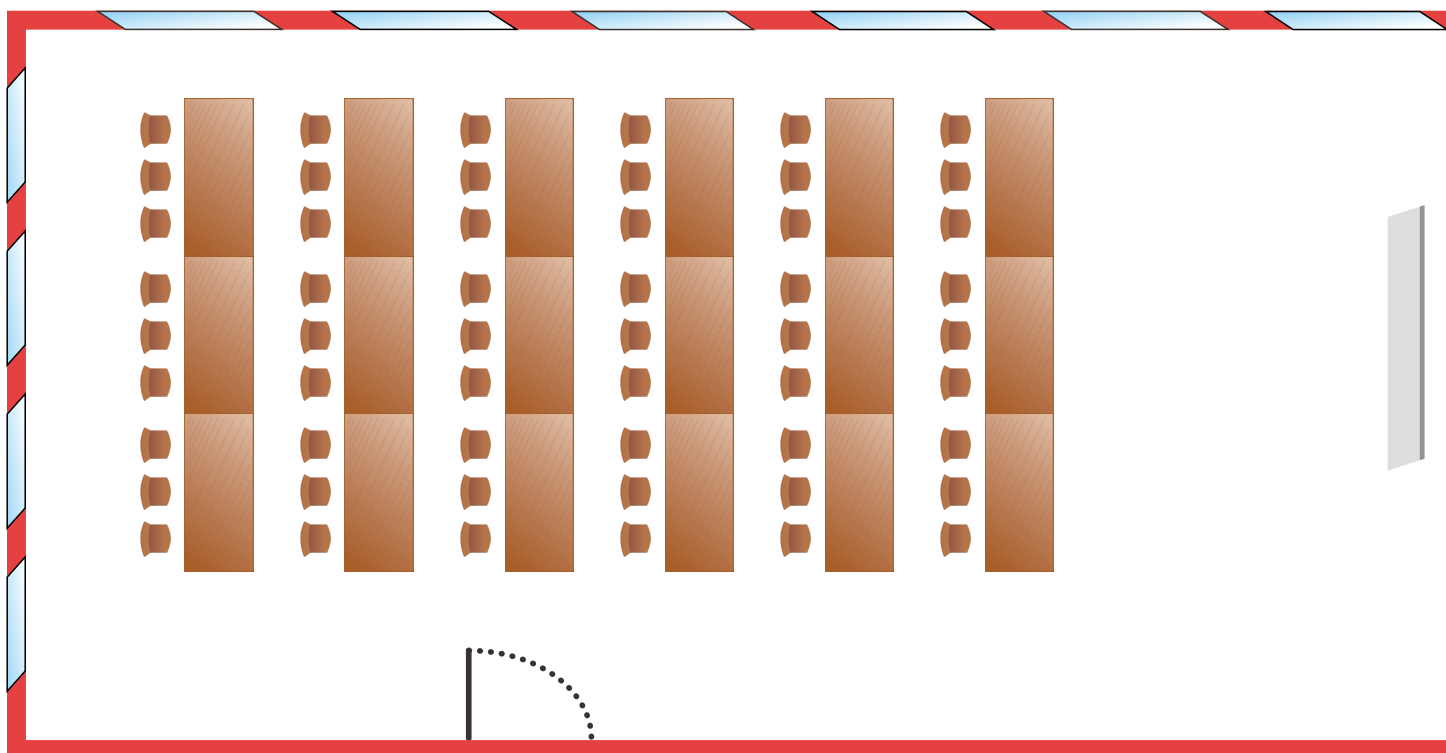

SALONEK 3

USPOŘÁDÁNÍ: **TABULE U**


KAPACITA: **30 míst**

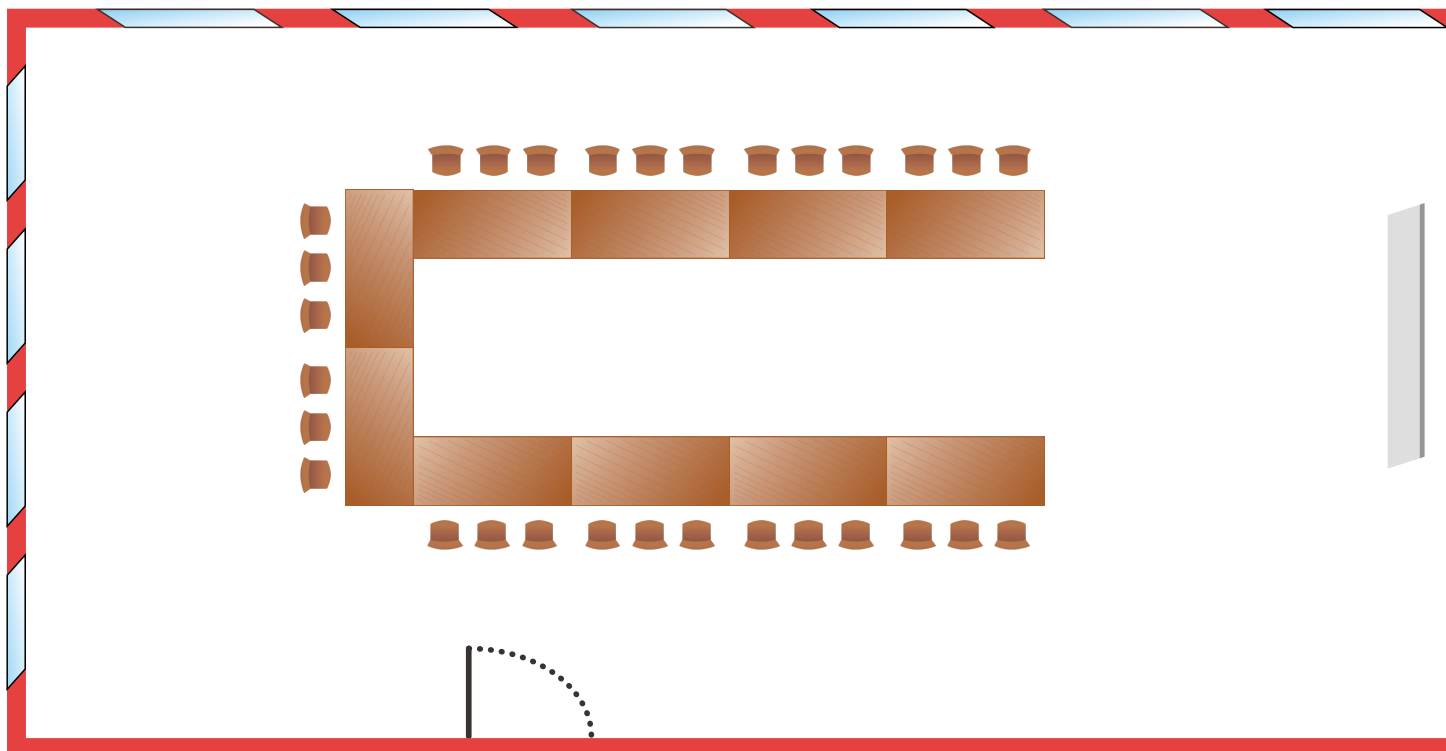

SALONEK 3

USPOŘÁDÁNÍ: BLOK

KAPACITA: 36 míst

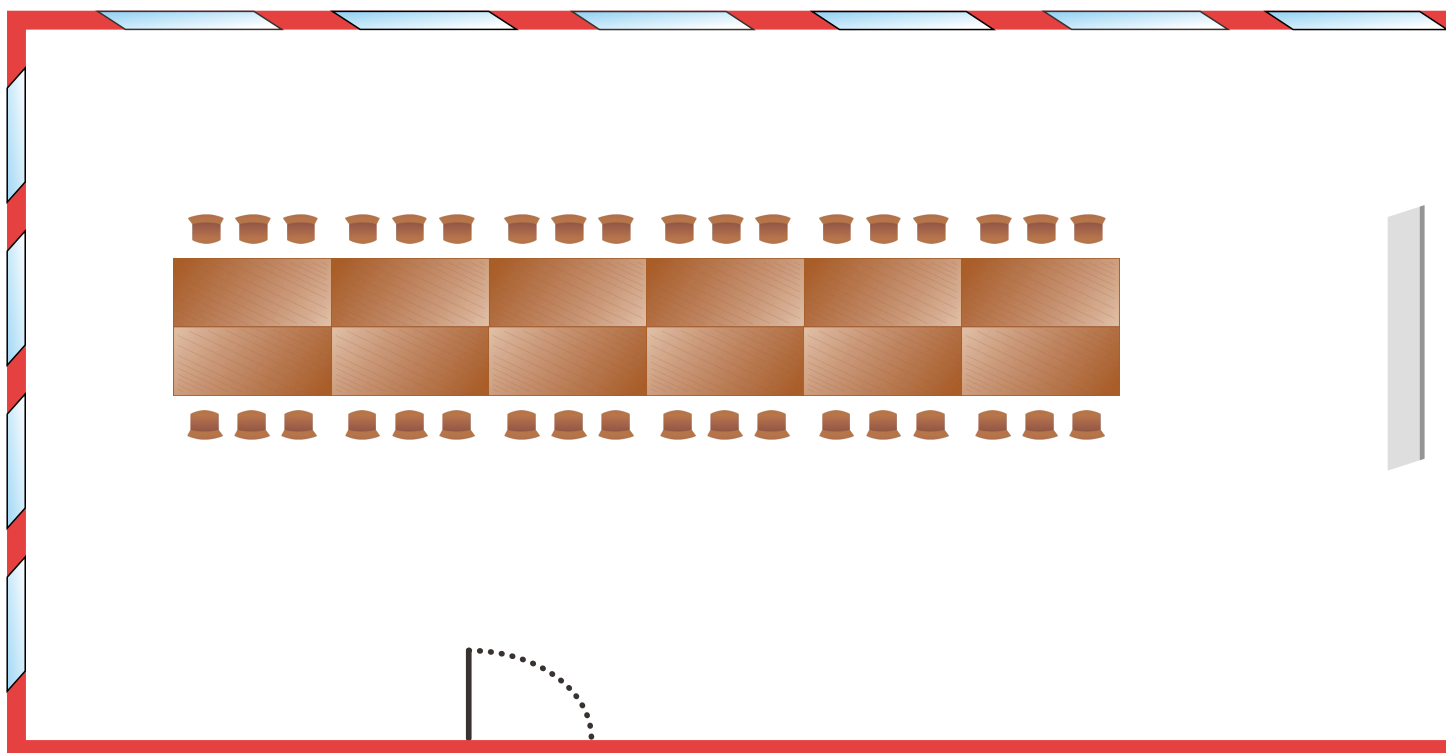

SALONEK 3

USPOŘÁDÁNÍ: **DIVADELNÍ**

KAPACITA: 100 míst

