


SALONEK 1

USPOŘÁDÁNÍ: **DIVADELNÍ**


KAPACITA: **30 míst**

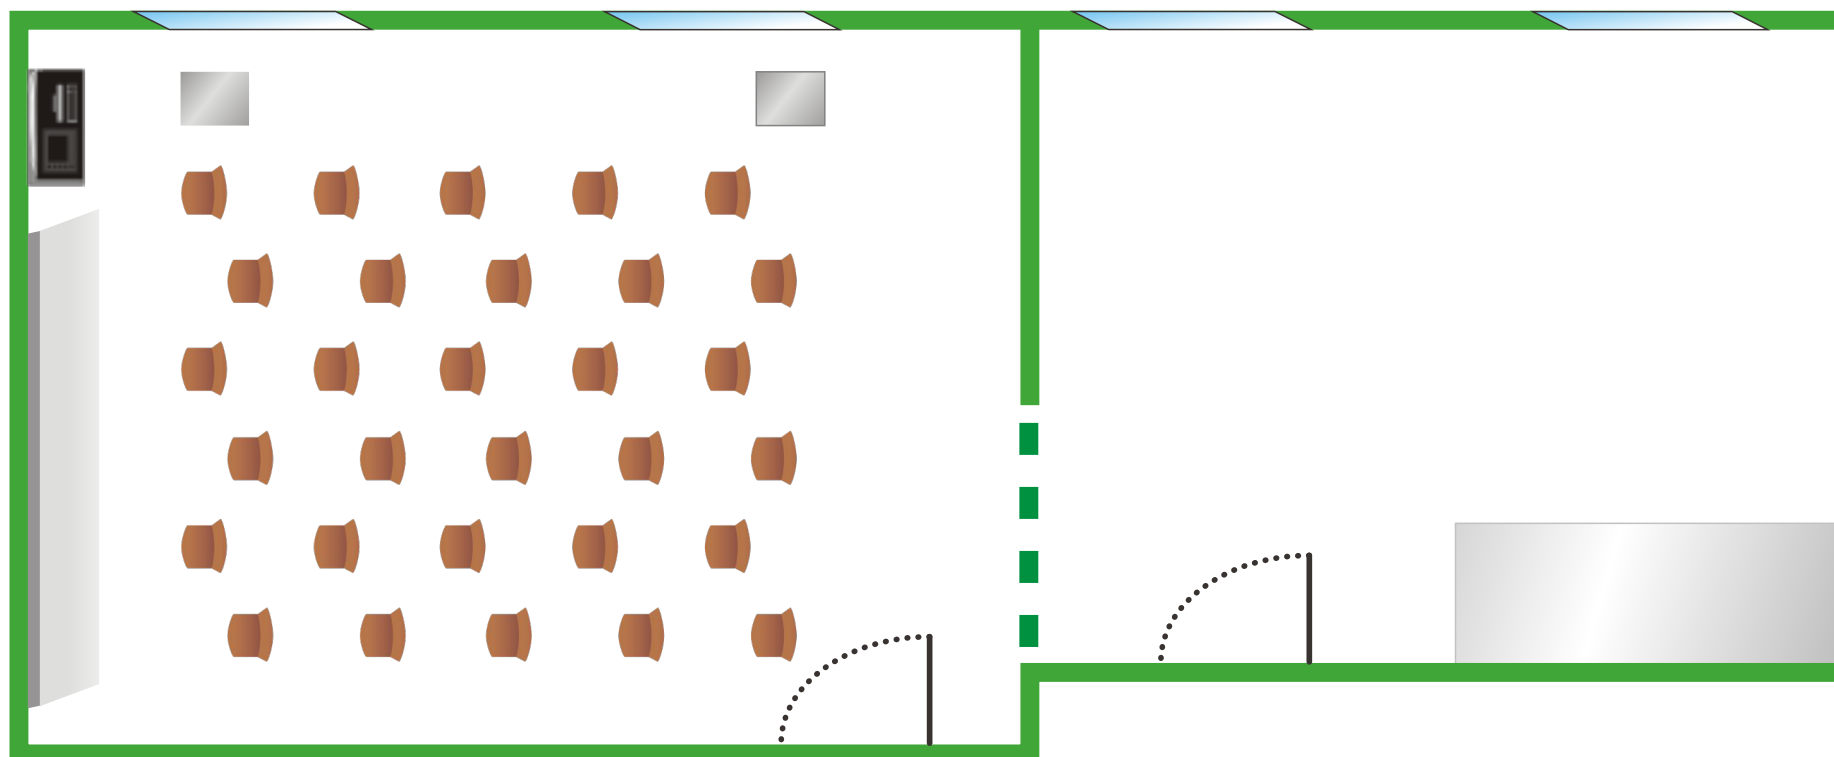

SALONEK 1

USPOŘÁDÁNÍ: **BLOK**


KAPACITA: **14 míst**

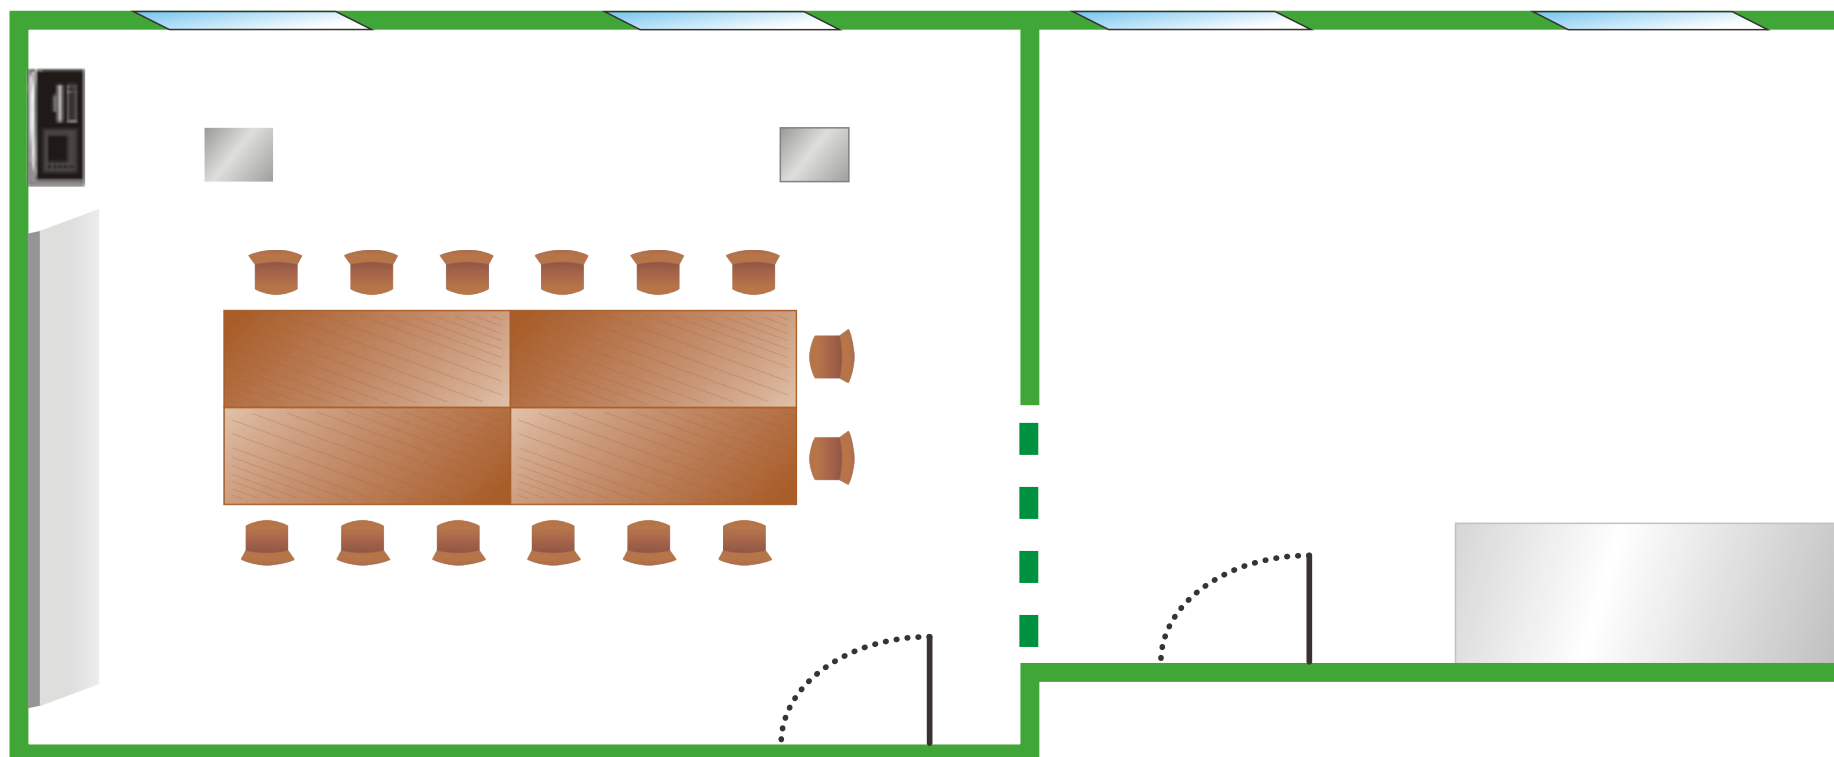

SALONEK 1

USPOŘÁDÁNÍ: ŠKOLNÍ

KAPACITA: 24 míst

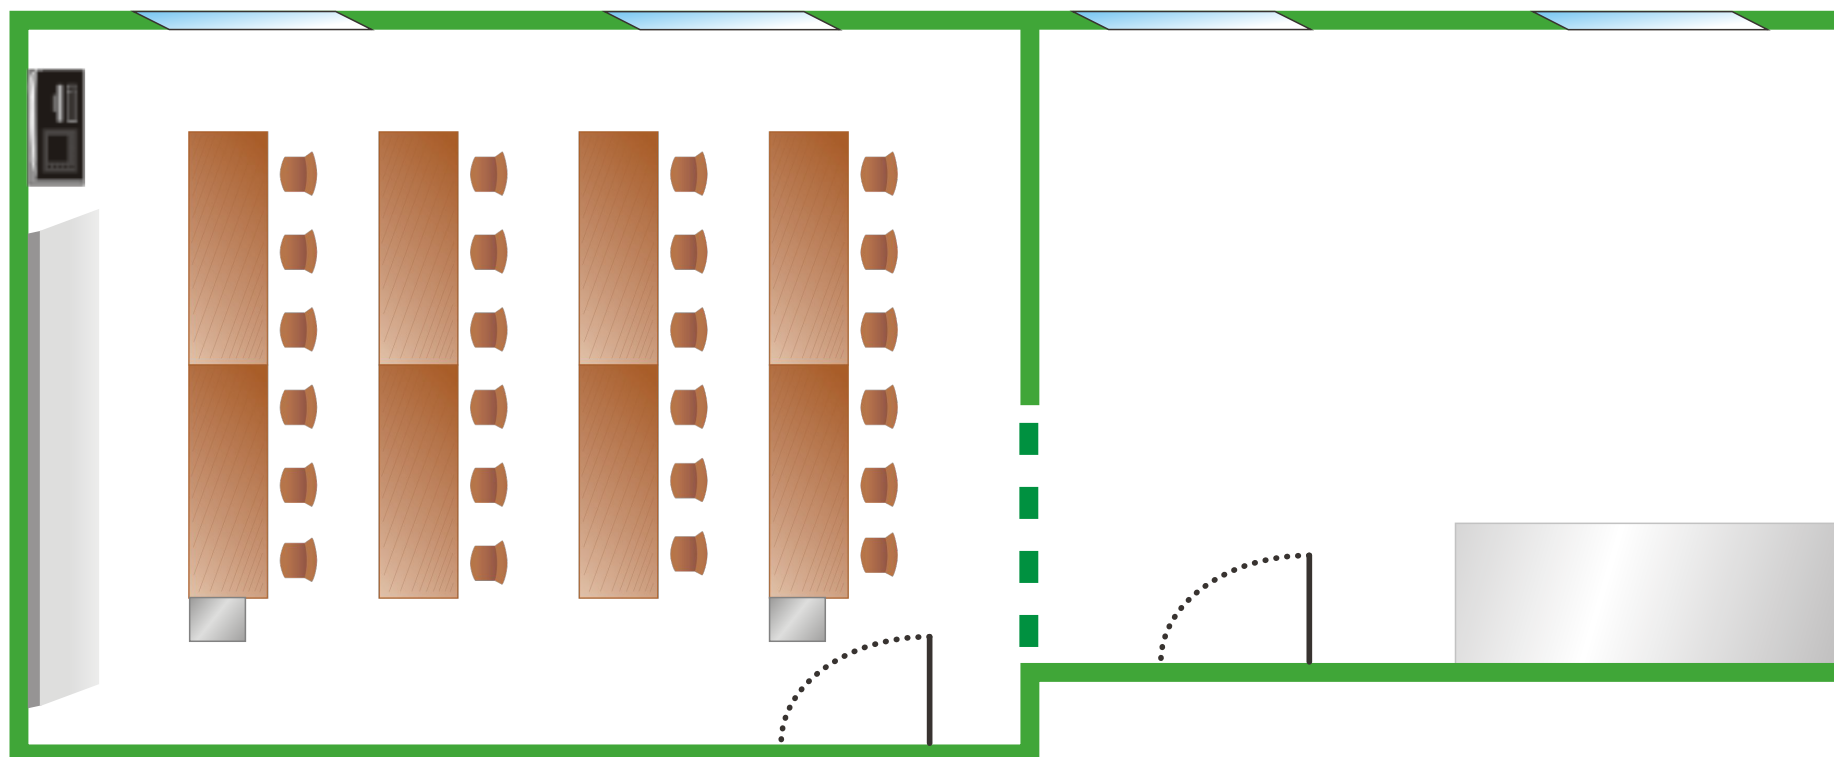

SALONEK 1

USPOŘÁDÁNÍ: **TABULE U**

KAPACITA: **15 míst**

